


План первого этажа

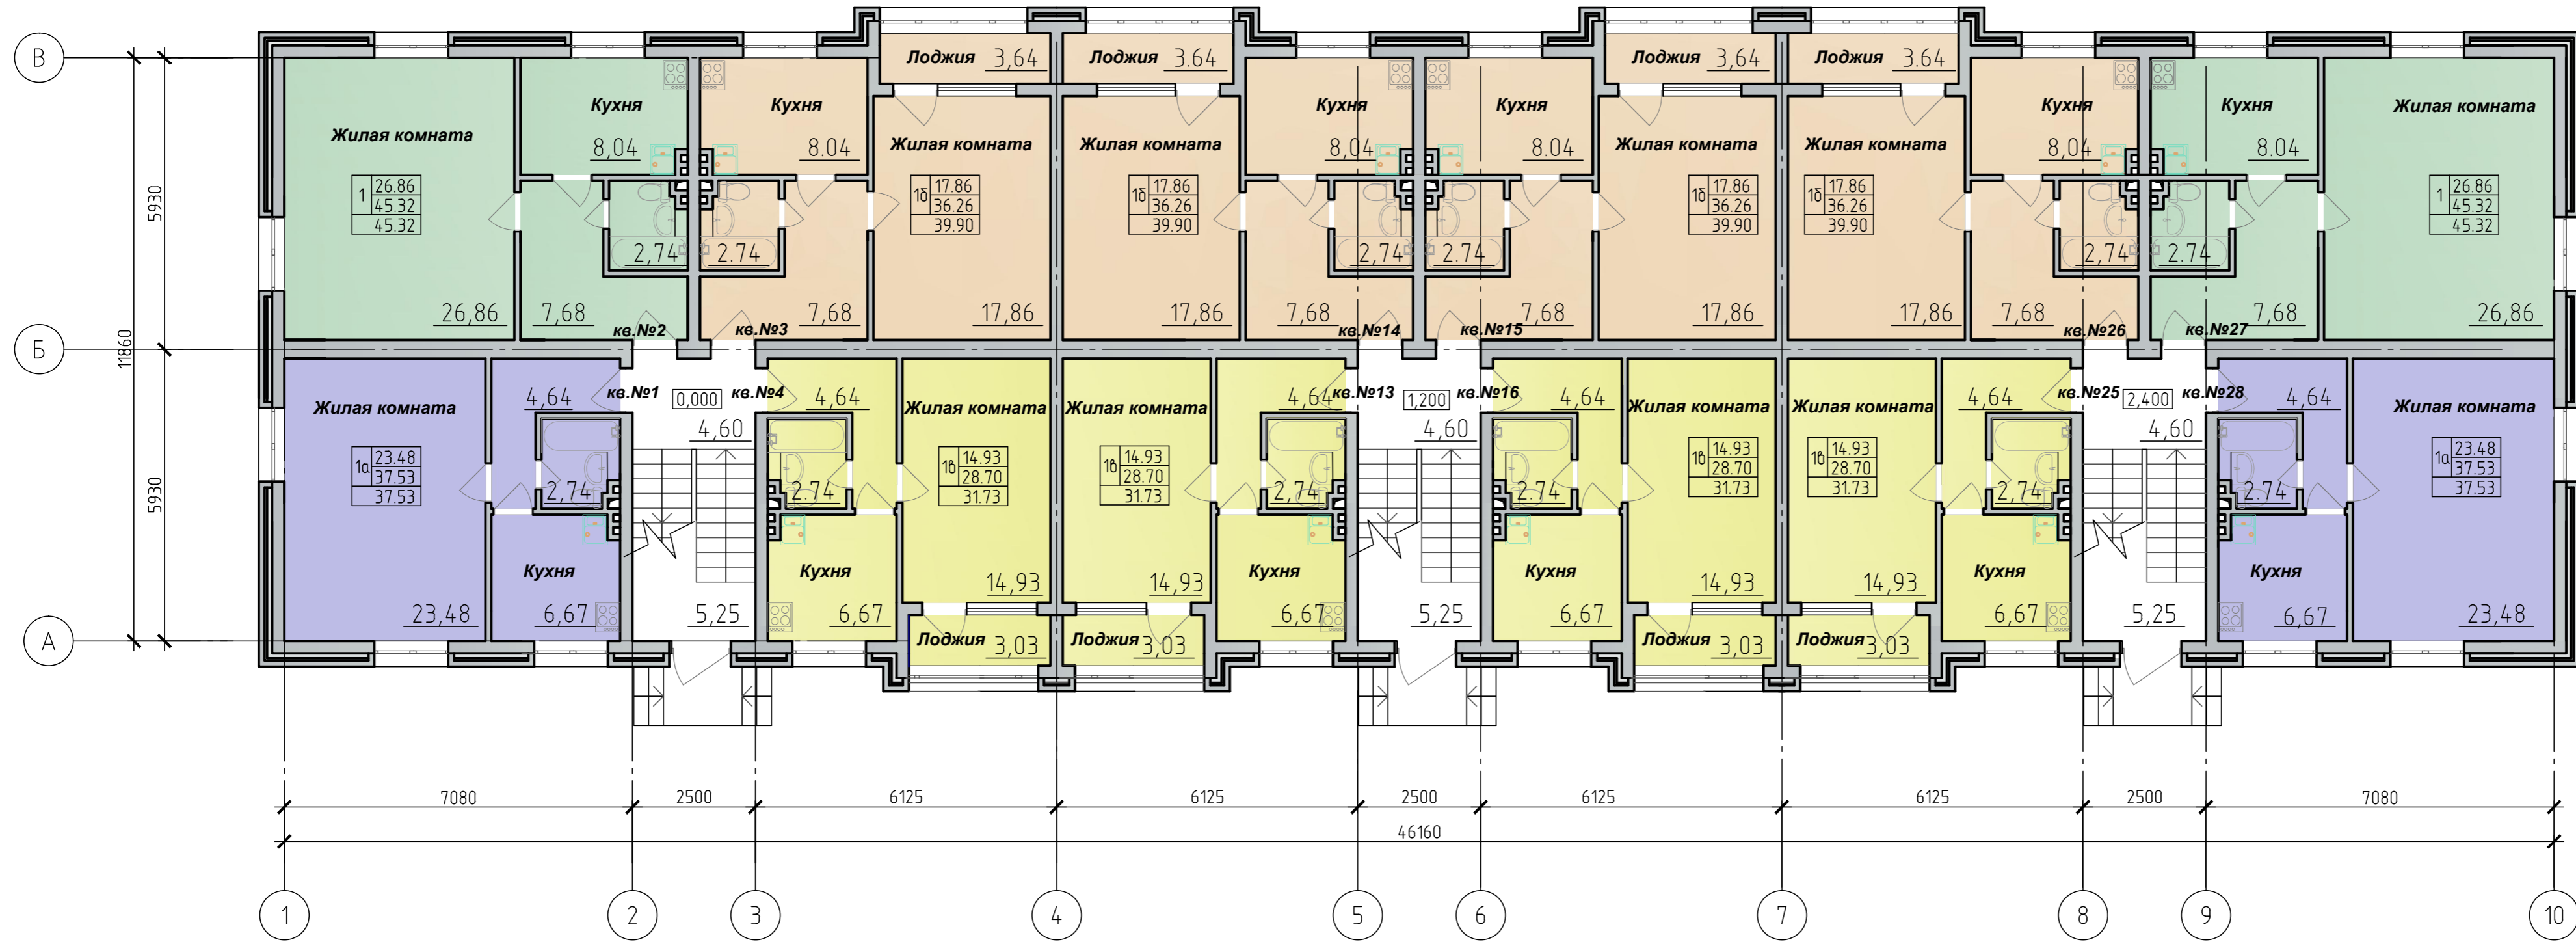

Наименование	Типы квартир								Всего на 1 эт.
	1-комн.								
	1	Всего	1а	Всего	1б	Всего	1б	Всего	
Количество квартир, шт	2	2	2	2	4	4	4	4	12
Жилая площадь (кв.м.)	26.86	53.72	23.48	46.96	17.86	71.44	14.93	59.72	231.84
Площадь квартир (кв.м.)	45.32	90.64	37.53	75.06	36.26	145.04	28.98	115.92	426.66
Общая площадь квартир (кв.м.)	45.32	90.64	37.53	75.06	39.90	159.60	32.01	128.04	453.34